


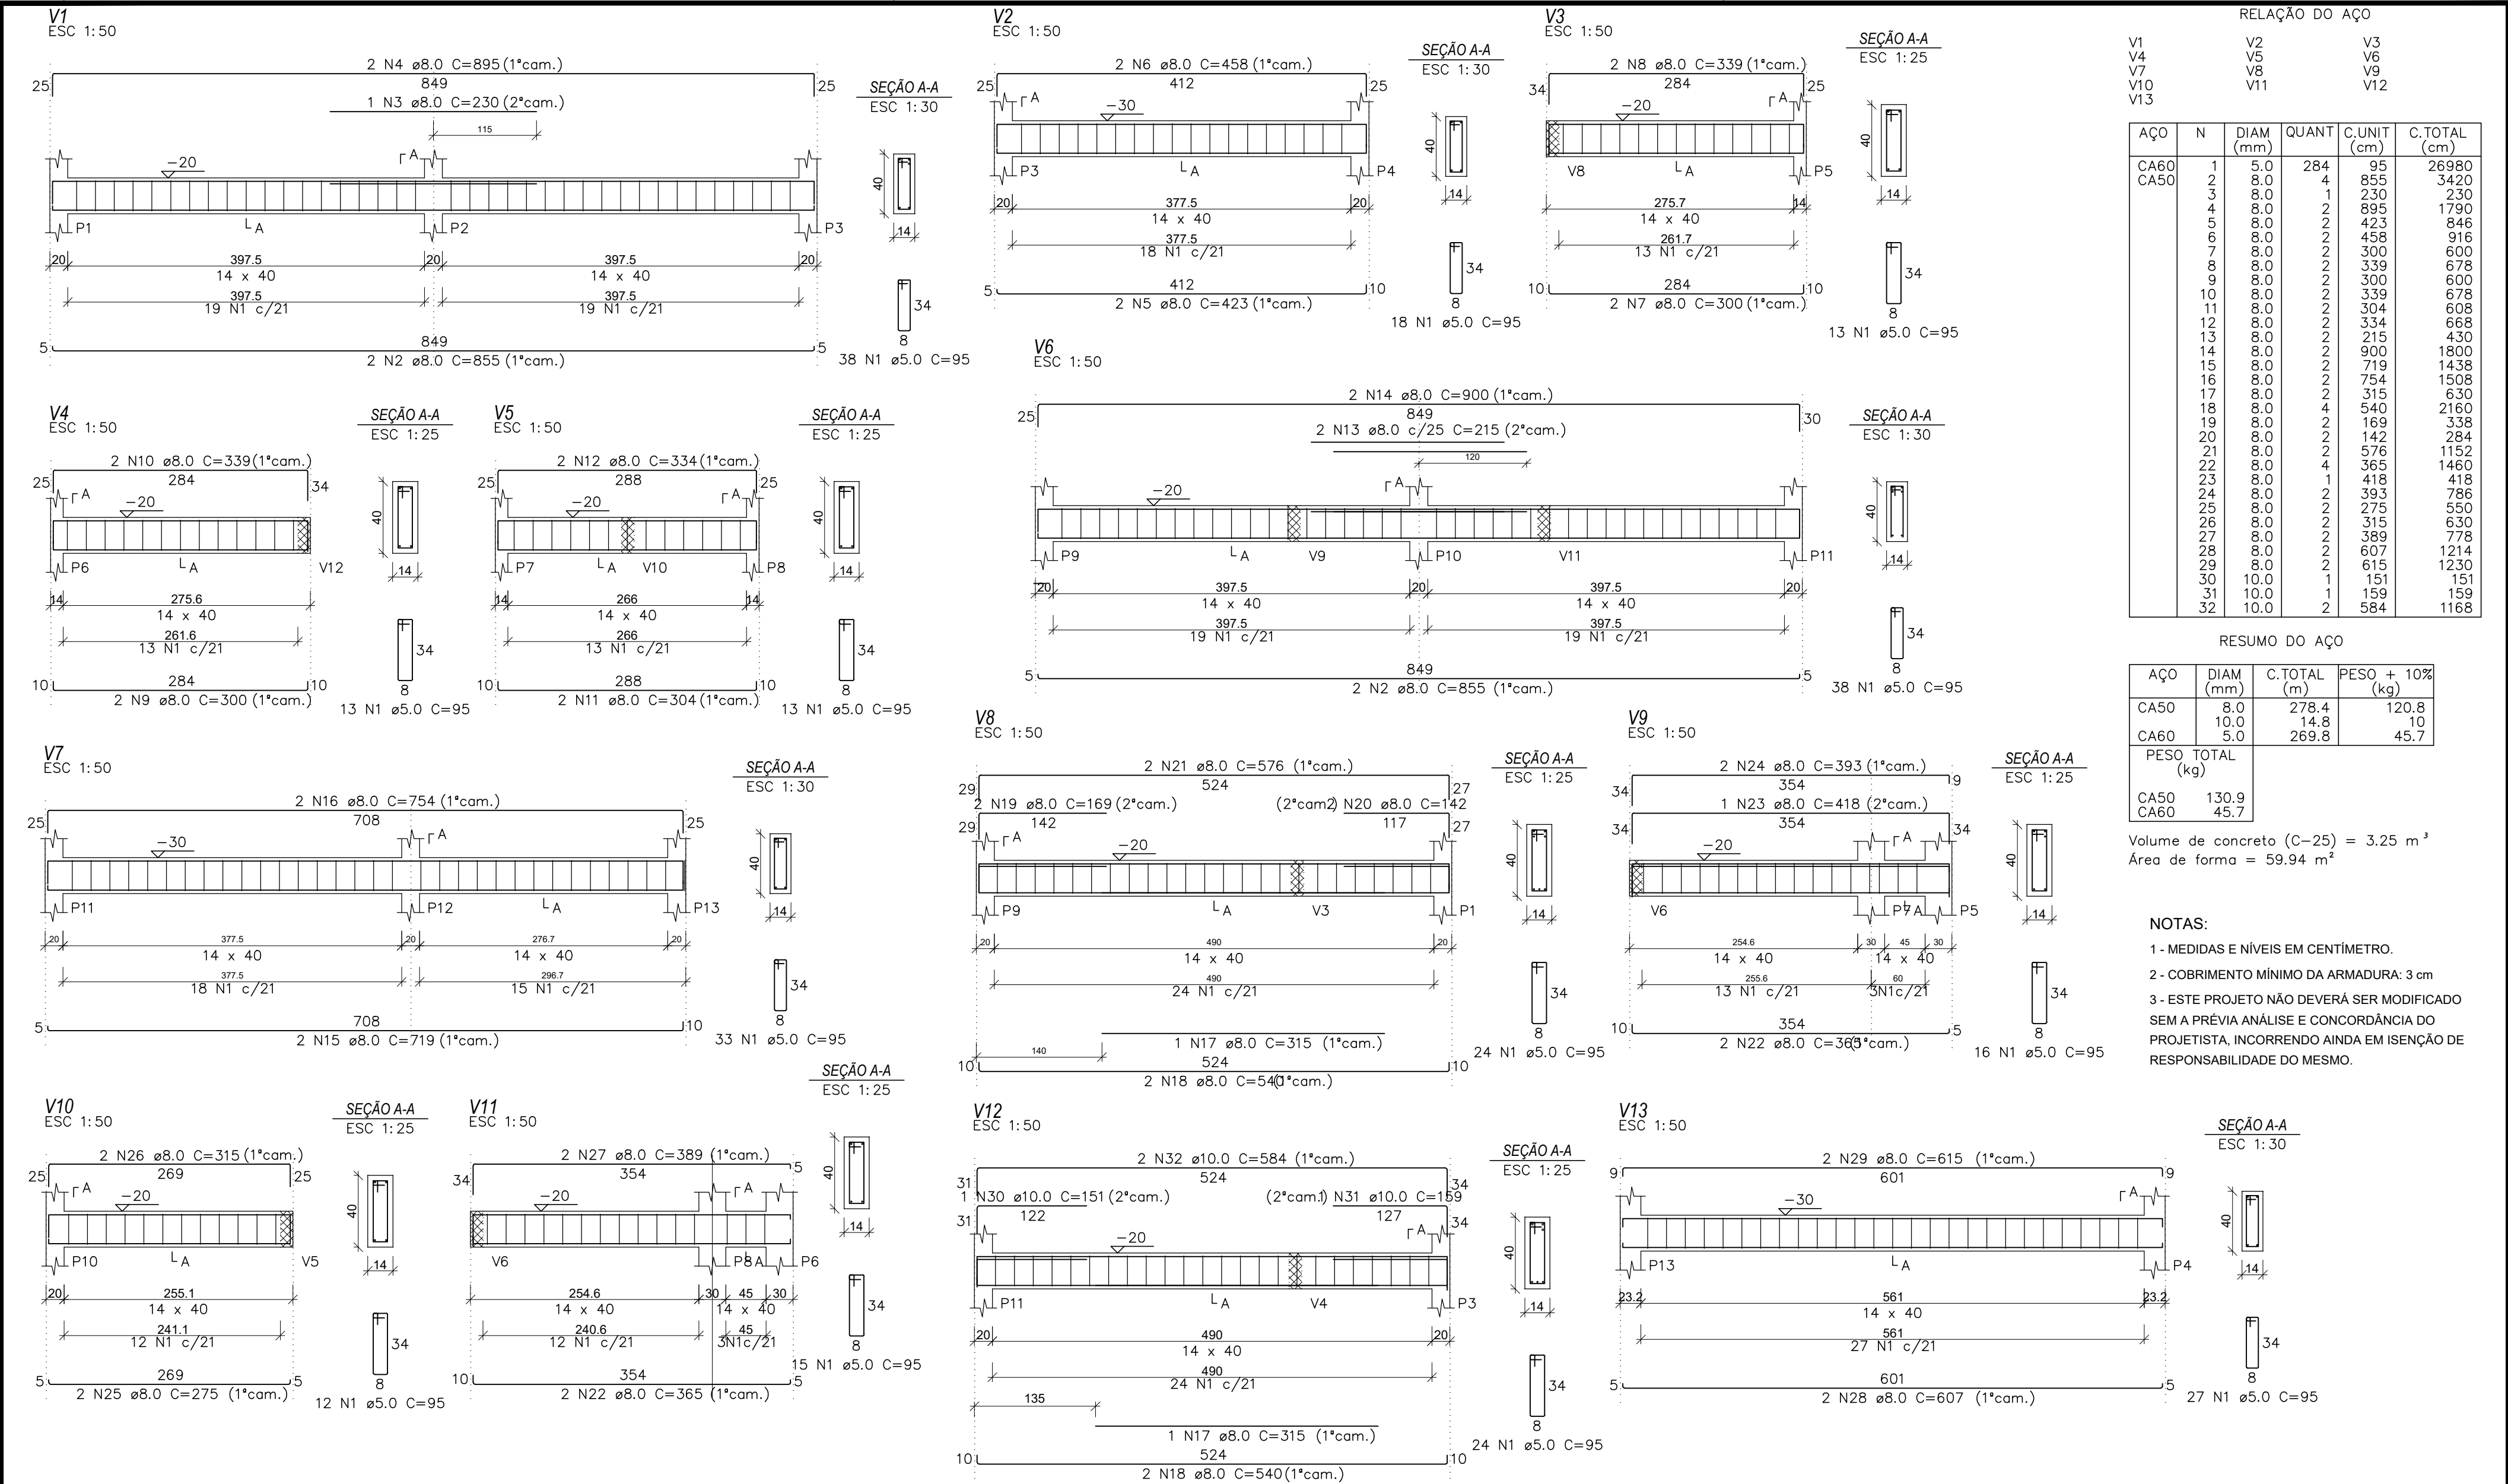


RELAÇÃO DO AÇO					
AÇO	N	DIAM (mm)	QUANT	C.UNIT (cm)	C.TOTAL (cm)
CA60	1	5.0	284	95	26980
CA50	2	8.0	4	855	3420
	3	8.0	1	230	230
	4	8.0	2	895	1790
	5	8.0	2	423	846
	6	8.0	2	458	916
	7	8.0	2	300	600
	8	8.0	2	339	678
	9	8.0	2	300	600
	10	8.0	2	339	678
	11	8.0	2	304	608
	12	8.0	2	334	668
	13	8.0	2	215	430
	14	8.0	2	900	1800
	15	8.0	2	719	1438
	16	8.0	2	754	1508
	17	8.0	2	315	630
	18	8.0	4	540	2160
	19	8.0	2	169	338
	20	8.0	2	142	284
	21	8.0	2	576	1152
	22	8.0	4	365	1460
	23	8.0	1	418	418
	24	8.0	2	393	786
	25	8.0	2	275	550
	26	8.0	2	315	630
	27	8.0	2	389	778
	28	8.0	2	607	1214
	29	8.0	2	615	1230
	30	10.0	1	151	151
	31	10.0	1	159	159
	32	10.0	2	584	1168

RESUMO DO AÇO			
AÇO	DIAM (mm)	C.TOTAL (m)	PESO + 10% (kg)
CA50	8.0	278.4	120.8
	10.0	14.8	10
CA60	5.0	269.8	45.7
PESO TOTAL (kg)			
CA50	130.9		
CA60	45.7		
Volume de concreto (C-25) = 3.25 m³			
Área de forma = 59.94 m²			

NOTAS:

- 1 - MEDIDAS E NÍVEIS EM CENTÍMETRO.
- 2 - COBRIMENTO MÍNIMO DA ARMADURA: 3 cm
- 3 - ESTE PROJETO NÃO DEVERÁ SER MODIFICADO SEM A PRÉVIA ANÁLISE E CONCORDÂNCIA DO PROJETISTA, INCORRENDO AINDA EM ISENÇÃO DE RESPONSABILIDADE DO MESMO.

00	EMISSÃO INICIAL	22.02.2024	
Nº	DESCRIÇÃO	EMISSÃO	PROJETISTA
REVISÕES			

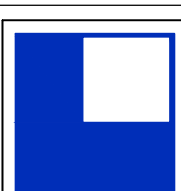

LOGATTI Engenharia Ltda. - EPP
CNPJ 56.888.142/0001-91
Rua Imaculada Conceição, 1039 - Carmo
Telefone (16) 3332-3416

CEP. 14800-190, Araraquara - SP
logattitda@uol.com.br

COORDENAÇÃO / GESTÃO
ENGº FRANCISCO LOGATTI FILHO
CREA-600510807-SP

PREFEITURA DO MUNICÍPIO DE ARARAQUARA SECRETARIA MUNICIPAL DE DESENVOLVIMENTO URBANO		
Projeto	UPA CENTRAL AMÉLIA BERNARDINO CUTRALE	Processo
Objeto	PROJETO DE REFORMA E AMPLIAÇÃO	Arquivo CV-A2-003
Título	FUNDAÇÃO: ARMAÇÃO DAS VIGAS BALDRAMES - SAMU	Folha nº 02/02
Local	AV. MARGINAL MARIA ANTÔNIA CAMARGO DE OLIVEIRA	Data 22/02/2024
Código		Escala Revisão INDICADA 00