

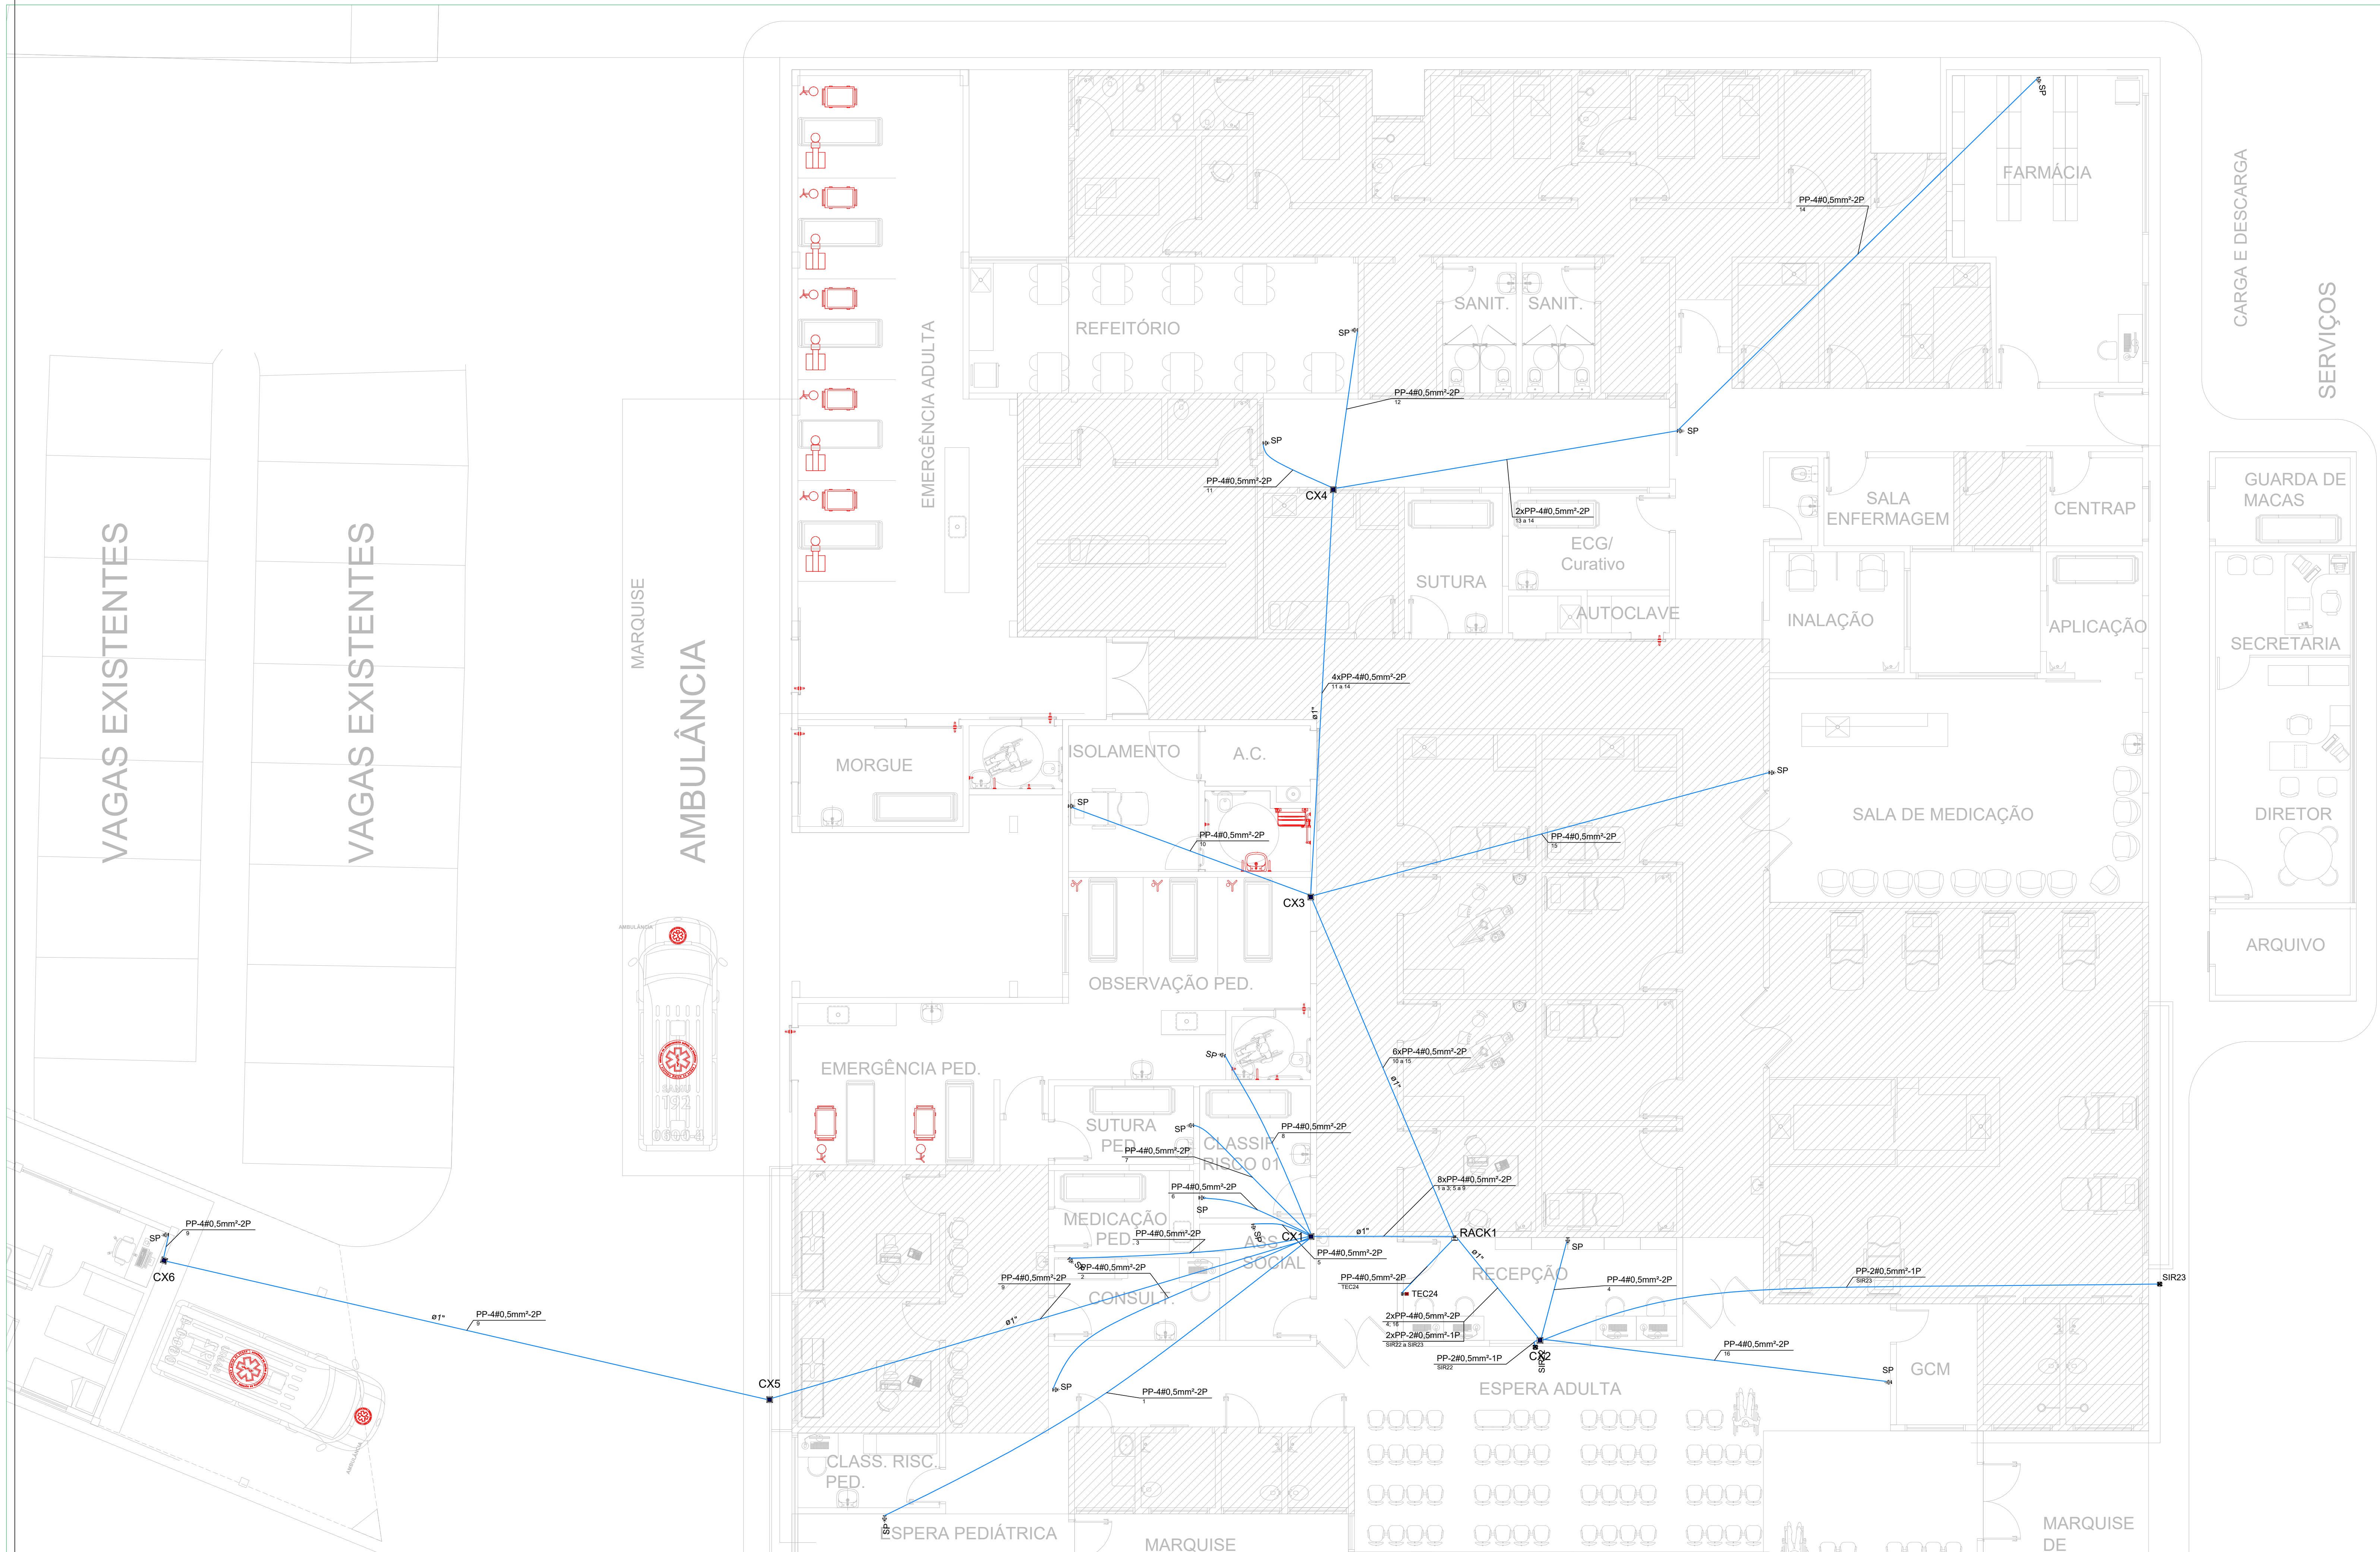


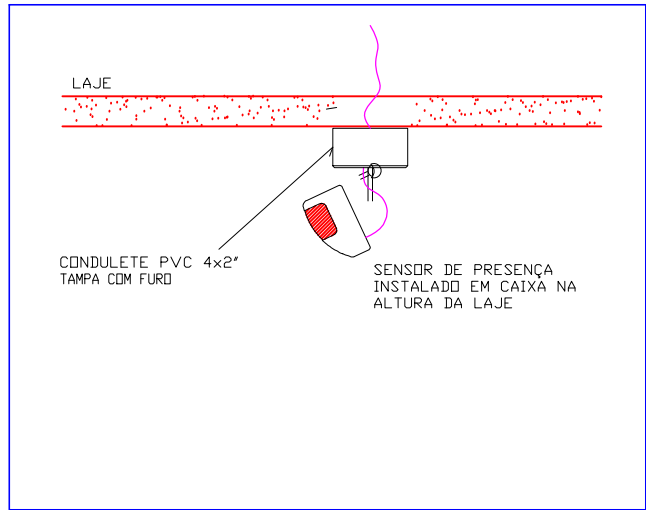

|  |                                                  |
|--|--------------------------------------------------|
|  | Caixa de Passagem PVC sobreposta a 0,40m do piso |
|  | Caixa de passagem Metálico 15x15cm no teto       |
|  | Central de alarme a 1,80m do piso                |
|  | SENSOR INFRAVERMELHO INTERNO PARA ALARME         |
|  | Sirene de Alarme no teto                         |
|  | Teclado para Central de Alarme a 1,40m do piso   |

| Cabeamento |      |
|------------|------|
|            | Teto |
|            | Piso |

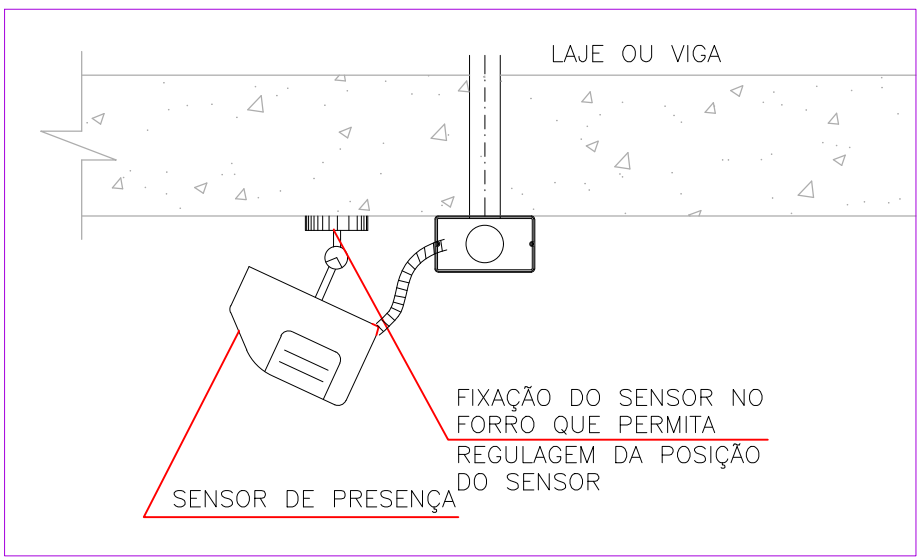

1- TODA E QUALQUER MODIFICAÇÃO NECESSÁRIA NA EXECUÇÃO DOS SERVIÇOS DEVERÁ SER AUTORIZADA PREVIAMENTE PELO PROJETISTA. CASO HAJA APROVAÇÃO DO MESMO, É DE RESPONSABILIDADE DA INSTALADORA A APRESENTAÇÃO DE UM "AS BUILT" COM AS ATUALIZAÇÕES E MODIFICAÇÕES EFETUADAS;

02- A INSTALAÇÃO DO SISTEMA DE ALARME DE INTRUSÃO CABERÁ AO CONSTRUTOR, BEM COMO OS TESTES FINAIS E COMISSIONAMENTO;

03- DEIXAR ARAME GUIA #14BWG EM TODAS AS TUBULAÇÕES SECAS;

04- TODOS OS COMPONENTES METÁLICOS (DUTOS, ELETROCALHAS, ELETRODUTOS GALVANIZADOS, ETC.) DEVERÃO SER ATERRADOS EM TODA SUA EXTENSÃO;

05- TODOS OS CABOS DEVEM SER DEVIDAMENTE IDENTIFICADOS COM O NÚMERO DO SENSOR QUE ATENDEM.

06- TODAS AS CONEXÕES DOS ELETRODUTOS E ELETROCALHAS DEVERÃO SER DO TIPO PRÉ-FABRICADAS, DO MESMO FABRICANTE. NÃO SERÁ ADMITIDO QUALQUER TIPO DE ADAPTAÇÃO PARA AS CONEXÕES;

07 - NÃO SERÁ ADMITIDO QUALQUER TIPO DE EMENDA NOS CABOS DO SISTEMA DE ALARME DE INTRUSÃO.

08- FIAÇÃO:

- VERMELHO : POSITIVO
- BRANCO: NEGATIVO
- CINZA: INTERLIGAÇÃO

8- CABOS QUANDO NÃO INDICADOS SERÃO DE #1,5mm².

|  |                                       |                                 |
|--|---------------------------------------|---------------------------------|
|  | <b>LOGATTI Engenharia Ltda. - EPP</b> |                                 |
|  | CNPJ 56.888.142/0001-91               |                                 |
|  | Rua Imaculada Conceição, 1039 - Carmo | CEP. 14800-190, Araraquara - SP |
|  | Telefone (16) 3332-3416               | logattiltda@uol.com.br          |

|                              |         |
|------------------------------|---------|
| COORDENAÇÃO / GESTÃO         |         |
| ENGº FRANCISCO LOGATTI FILHO | ART. -- |
| CREA-600510807-SP            |         |

|                                                                  |                  |
|------------------------------------------------------------------|------------------|
| <b>ALARME DE SEGURANÇA</b>                                       | <b>FL. 01/01</b> |
| OBRA: REFORMA E AMPLIAÇÃO                                        |                  |
| ASSUNTO: Projeto Dados - UPA CENTRAL - AMÉLIA BERNARDINO CUTRALE |                  |
| LOCAL: AV. MARGINAL MARIA ANTONI CARMARGO OLIVEIRA               |                  |
| BAIRRO:                                                          |                  |
| PROP: PREFEITURA DO MUNICÍPIO DE ARARAQUARA                      |                  |
| ESCALA: 1:100                                                    |                  |
| Autor do Projeto:                                                |                  |
| Eng. LUIZ ANTONIO GALEAZZI<br>CREA Nº: 507083700-SP              |                  |