
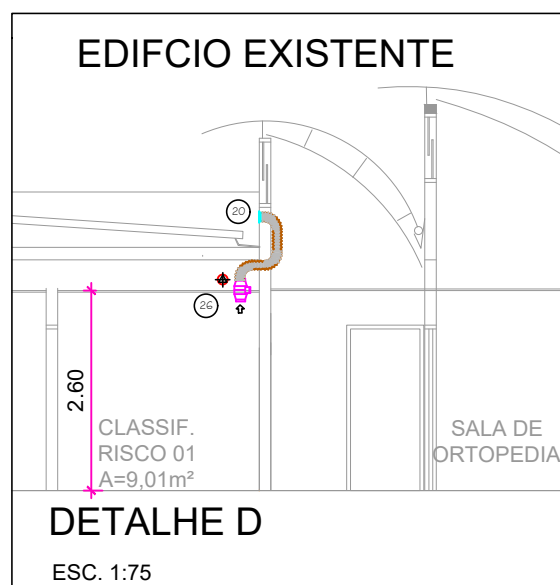
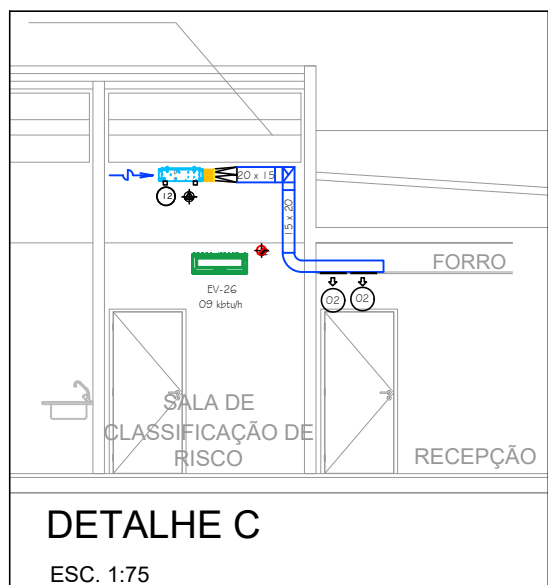
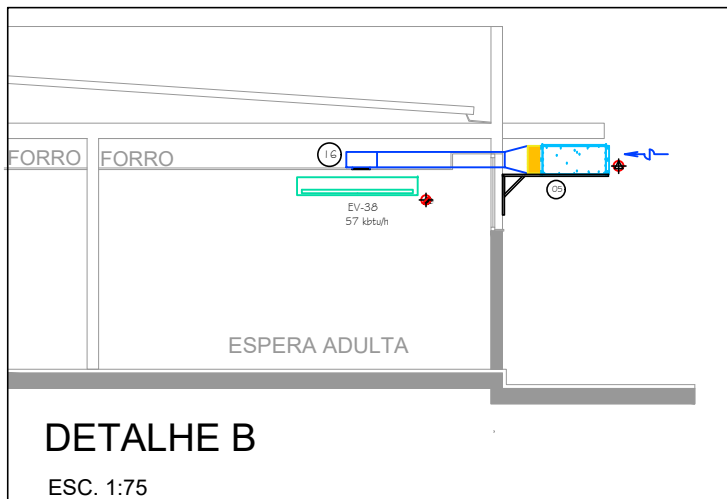
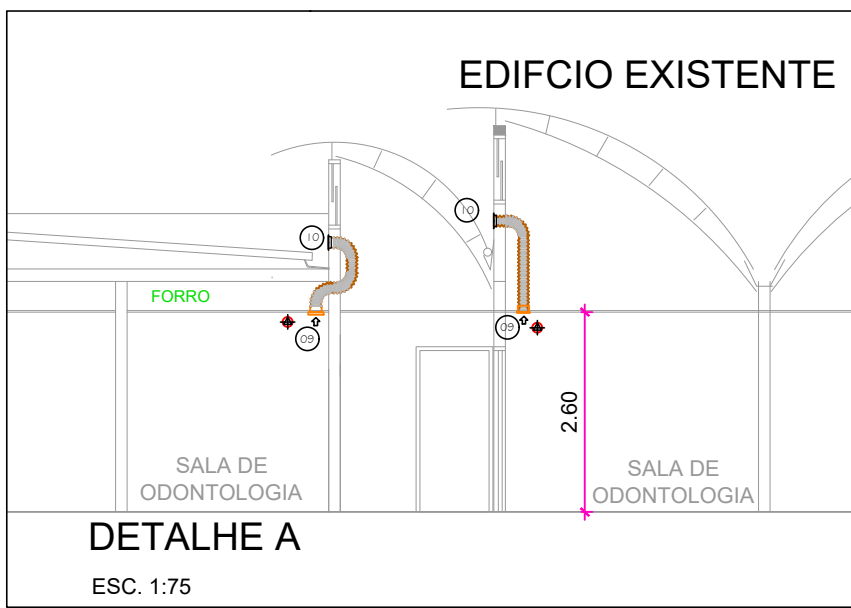
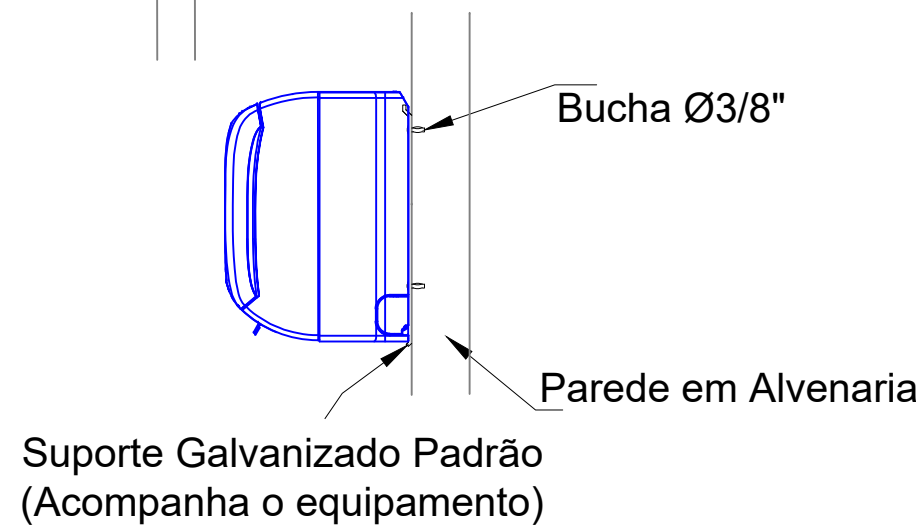
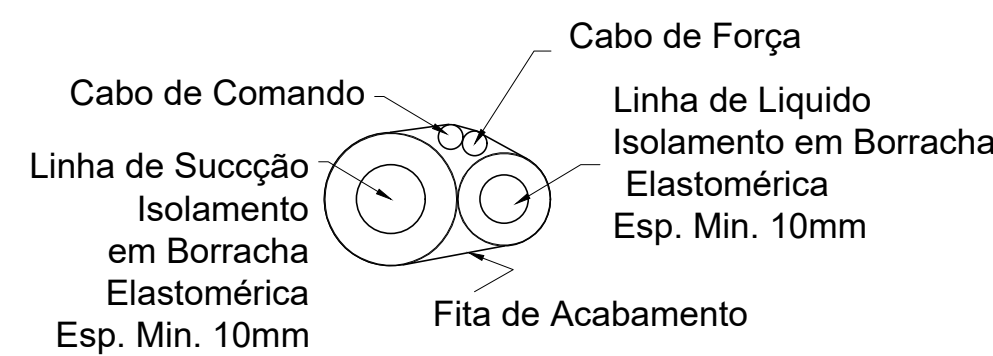
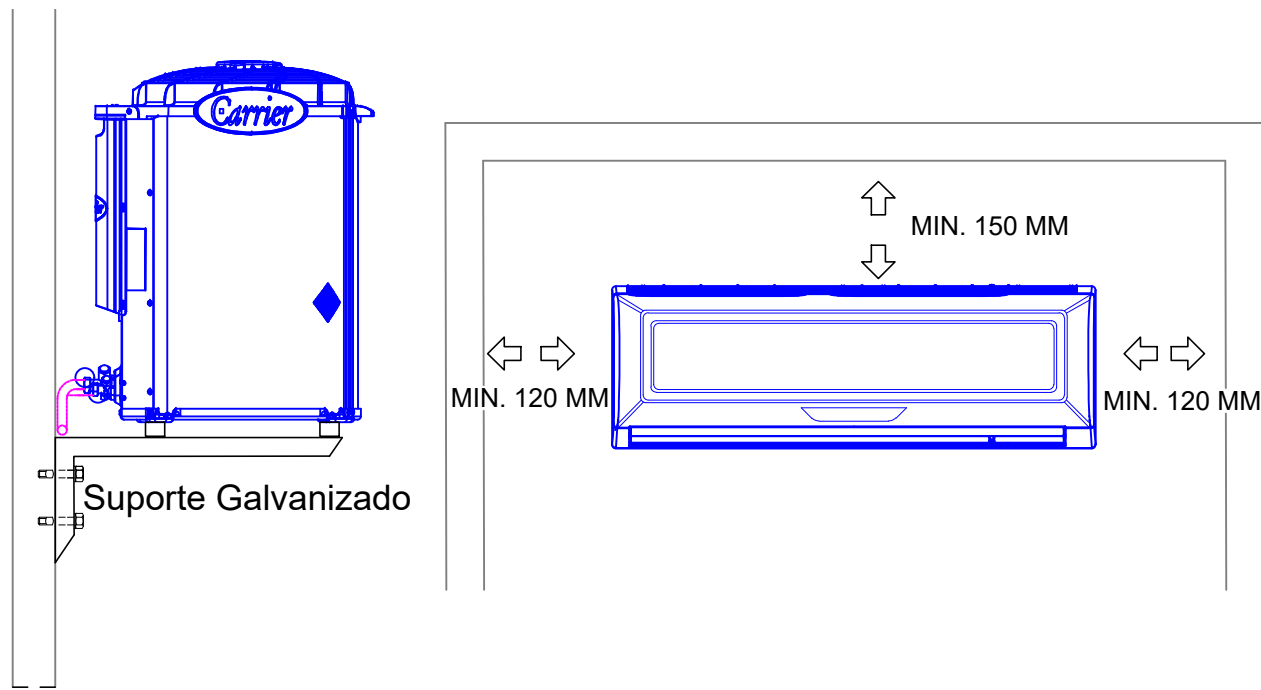


CORTE BB

ESC.: 1:100

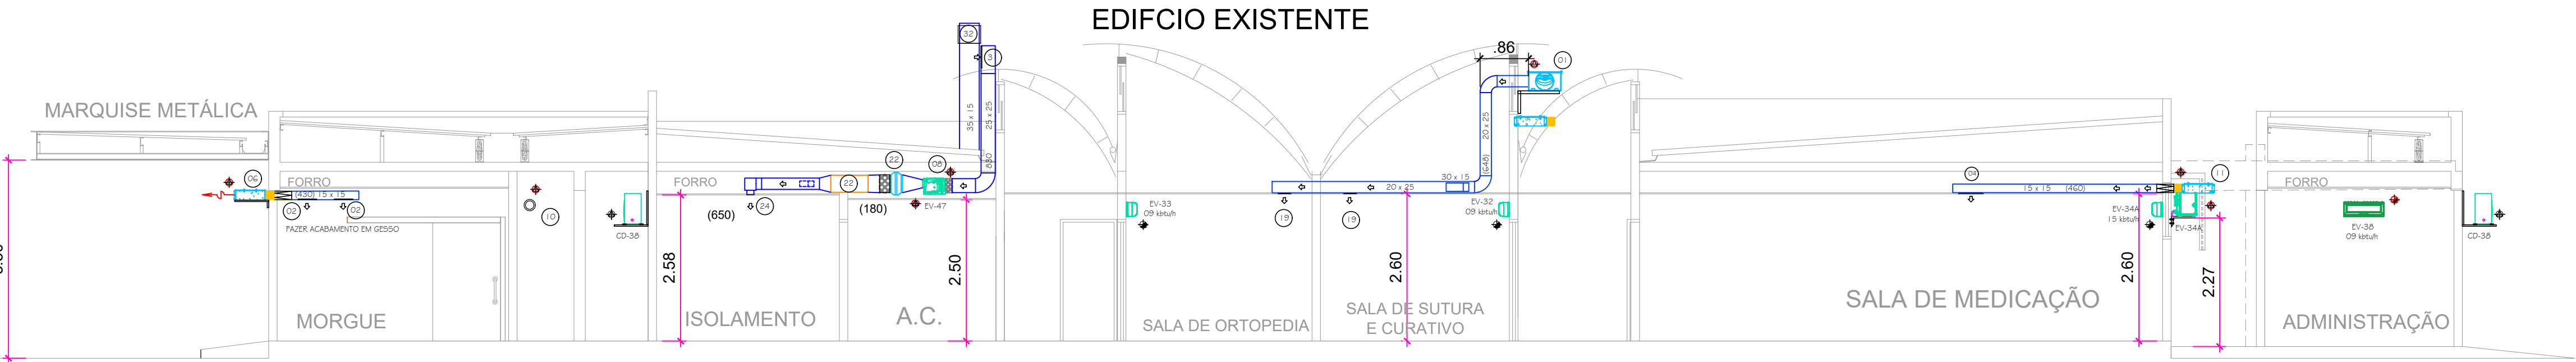

CORTE AA

ESC.: 1:100

39	02	EXAUSTOR DE 530 M3/H MÁX. 77 W 220V FABRICANTE: SICFLUX MODELO MAXX 150
38	01	TUBO FLEXÍVEL DE 4 \"
37	01	GRADE REDONDA FIXA COM COLARINHO DIÂMETRO 100 MM FABRICANTE: SICFLUX MODELO S 100
36	01	REGULADOR DE VAZÃO DE AR - REF. RVA 100 FABRICANTE: SICFLUX
35	01	EXAUSTOR 105 M3/H 13 WATTS 230 V FABRICANTE: - SICFLUX MODELO INLINE 100A
34	01	TUBO FLEXÍVEL DE 5 \" FABRICANTE: SICFLUX
33	01	VENTILADOR DE 130 M3/H 45 W 220V FABRICANTE: SICFLUX MODELO MAXX 100
32	01	TOMADA DE AR EXTERNO - MODELO: TAE 400x300 FABRICANTE: TROX DO BRASIL
31	01	TOMADA DE AR EXTERNO - MODELO: TAE 500x400 FABRICANTE: TROX DO BRASIL
30	01	VENTILADOR COM FILTRAGEM G4 + F8 160 W 230V FABRICANTE: SICFLUX MODELO FH 200
28	08	VENTILADOR VAZÃO 95 M3/H 220V FILTRO G4 MODELO SPLITVENT FABRICANTE: SICFLUX
27	01	TUBO FLEXÍVEL DE 6 \" FABRICANTE: SICFLUX
26	04	EXAUSTOR DE 345 M3/H MÁX. 77 W 220V FABRICANTE: SICFLUX MODELO MAXX 125
25	02	VENEZIANA INDEVASSÁVEL MOLDURA DUPLA FABRICANTE: - TROPICAL MODELO VSH 300 X 400
24	02	GRELHA DE VENTILAÇÃO COM REGISTRO - MODELO: AT 125x625 FABRICANTE: TROX DO BRASIL
23	02	EXAUSTOR 120 M3/H 23 WATTS 220 V FILTRO G4 FABRICANTE: - AIRFAN MODELO DIR 15R
22	02	CAIXA DE FILTRAGEM 300x600x660 FILTRO HEPA, CLASSE F9 E FILTRO GROSSO CLASSE G4
21	01	EXAUSTOR DE 160 M3/H 17 W 220V FABRICANTE: SICFLUX MODELO -MEGA 16
20	03	GRADE REDONDA FIXA COM COLARINHO DIÂMETRO 125 MM FABRICANTE: SICFLUX MODELO S 125
19	18	GRELHA DE VENTILAÇÃO COM REGISTRO - MODELO: AT 125x225 FABRICANTE: TROX DO BRASIL
18	01	EXAUSTOR DE 1700 M3/H 250 W 220V FABRICANTE: SICFLUX MODELO - ACI 315
17	02	GRELHA DE VENTILAÇÃO COM REGISTRO - MODELO: AT 425x525 FABRICANTE: TROX DO BRASIL
16	04	GRELHA DE VENTILAÇÃO COM REGISTRO - MODELO: AT 225x325 FABRICANTE: TROX DO BRASIL
15	01	VENTILADOR DE 320 M3/H MÁX. 77 W 220V FABRICANTE: SICFLUX MODELO MAXX 150
14	01	VENTILADOR COM FILTRAGEM G4 + F8 90 W 230V FABRICANTE: SICFLUX MODELO FH 100
13	04	TOMADA DE AR EXTERNO - MODELO: TAE 300x200 FABRICANTE: TROX DO BRASIL
12	04	VENTILADOR COM FILTRAGEM G4 + F8 173 W 230V FABRICANTE: SICFLUX MODELO FH 250
11	05	VENTILADOR COM FILTRAGEM G4 + F8 90 W 230V FABRICANTE: SICFLUX MODELO FH 150
10	03	GRADE REDONDA FIXA COM COLARINHO DIÂMETRO 150 MM FABRICANTE: SICFLUX MODELO S 150
09	03	EXAUSTOR DE 190 M3/H 15 W 220V FABRICANTE: GOAR MODELO - EXB 150
08	02	EXAUSTORES IN-LINE VAZÃO DE 1527 M3/H 270 W 220V FABRICANTE: SOLERPALAU MODELO SÉRIE VENT
07	01	VENTILADOR DE 250 M3/H MÁX. 77 W 220V FABRICANTE: SICFLUX MODELO MAXX 250
06	02	VENTILADOR COM FILTRAGEM G4 + M5 90 W 230V FABRICANTE: SICFLUX MODELO FH 150
05	02	VENTILADOR COM FILTRAGEM G4 + F8 172 W 230V FABRICANTE: SICFLUX MODELO FH 355
04	10	GRELHA DE VENTILAÇÃO COM REGISTRO - MODELO: AT 125x425 FABRICANTE: TROX DO BRASIL
03	01	CAIXA DE FILTRAGEM G4 + F8 FABRICANTE: SICFLUX MODELO FILBOX RED 150
02	24	GRELHA DE VENTILAÇÃO COM REGISTRO - MODELO: AT 125x325 FABRICANTE: TROX DO BRASIL
01	03	VENTILADOR COM FILTRAGEM G4 + F8 250 W 230V FABRICANTE: SICFLUX MODELO FH 315
ITEM	QTD.	DESCRIÇÃO

NOTAS DE PROJETO

- 1- TODAS AS COTAS ESTÃO EM CENTÍMETROS, SALVO INDICAÇÃO EM CONTRÁRIO.
- 2- PARA EXECUÇÃO VERIFICAR MEDIDAS NO LOCAL.
- 3- NÃO DEVERÃO SER RETIRADAS DO DESENHO MEDIDAS POR ESCALA.
- 4- PREVER ELEMENTOS DE SUSTENTAÇÃO PARA OS DUTOS.
- 5- TODAS AS ESTRUTURAS DE SUPORTE DEVERÃO PARTIR DA ESTRUTURA DE EDIFICAÇÃO, É PROIBIDO FIXAR NA ESTRUTURA DE COBERTURA.
- 6) OS VALORES INDICADOS ENTRE PARENTESSES REFERENCE AS VAZÕES DE AR E ESTÃO INDICADOS EM m³/h.
- 7) ELIMINAR TODAS AS INTERFERÊNCIAS COM AS INSTALAÇÕES ELÉTRICAS E TUBULAÇÕES DE GASES MEDICINAIS.
- 8) TODOS OS SUPORTES DEVERÃO RECEBER PINTURA DE PROTEÇÃO A BASE DE CROMATO DE ZINCO.
- 9) TODOS OS DUTOS DEVERÃO SER EXECUTADOS COM CHAPAS DE AÇO GALVANIZADAS NAS BITOLAS INDICADAS NO PROJETO.
- 10) TODOS OS DUTOS DEVERÃO SER FLANGEADOS E ESTANQUES COM FLANGES TDC, CONFORME PADRÃO SMACNA.
- 12) TODAS AS LINHAS FRIGORÍGENAS DEVERÃO SER ISOLADAS COM BORRACHA ELASTOMÉRICA COM ESPESSURA DE 19 MM.
- 13) TODAS AS LINHAS FRIGORÍGENAS MONTADAS NA PARTE EXTERNA A EDIFICAÇÃO DEVERÃO TER SEU ISOLAMENTO PROTEGIDO POR ALUMÍNIO LISO DE ESP.=0,15MM.
- 14) PREVER COBERTURA E SUPORTE PARA TODOS OS VENTILADORES E EXAUSTORES NA PARTE EXTERNA.
- 15) PARA AS CONDENSADORAS TAG CD-35A, CD-35B, CD-35A E CD-35B OPTAR PELA DESCARGA VERTICAL.
- 16) OS SISTEMAS DE VENTILAÇÃO E EXAUSTÃO DO ISOLAMENTO DEVEM TRABALHAR SIMULTANEAMENTE.



LOGATTI Engenharia Ltda. - EPP

CNPJ 56.888.142/0001-91
Rua Imaculada Conceição, 1039 - Carmo
Telefone (16) 3332-3416

CEP. 14800-190, Araraquara - SP
logattiltda@uol.com.br

PREFEITURA DO MUNICÍPIO DE ARARAQUARA

Projeto	UPA CENTRAL - AMÉLIA BERNARDINO CUTRALE	Processo
Objeto	PROJETO DE RENOVAÇÃO DE AR E AR CONDICIONADO	Arquivo
Título	CORTES E DETALHES	Folha n° 03/03
Local	AV. MARGINAL MARIA ANTONIA CAMARGO DE OLIVEIRA	Data FEV/2024
Código		Escala Revisão INDICADA 0