



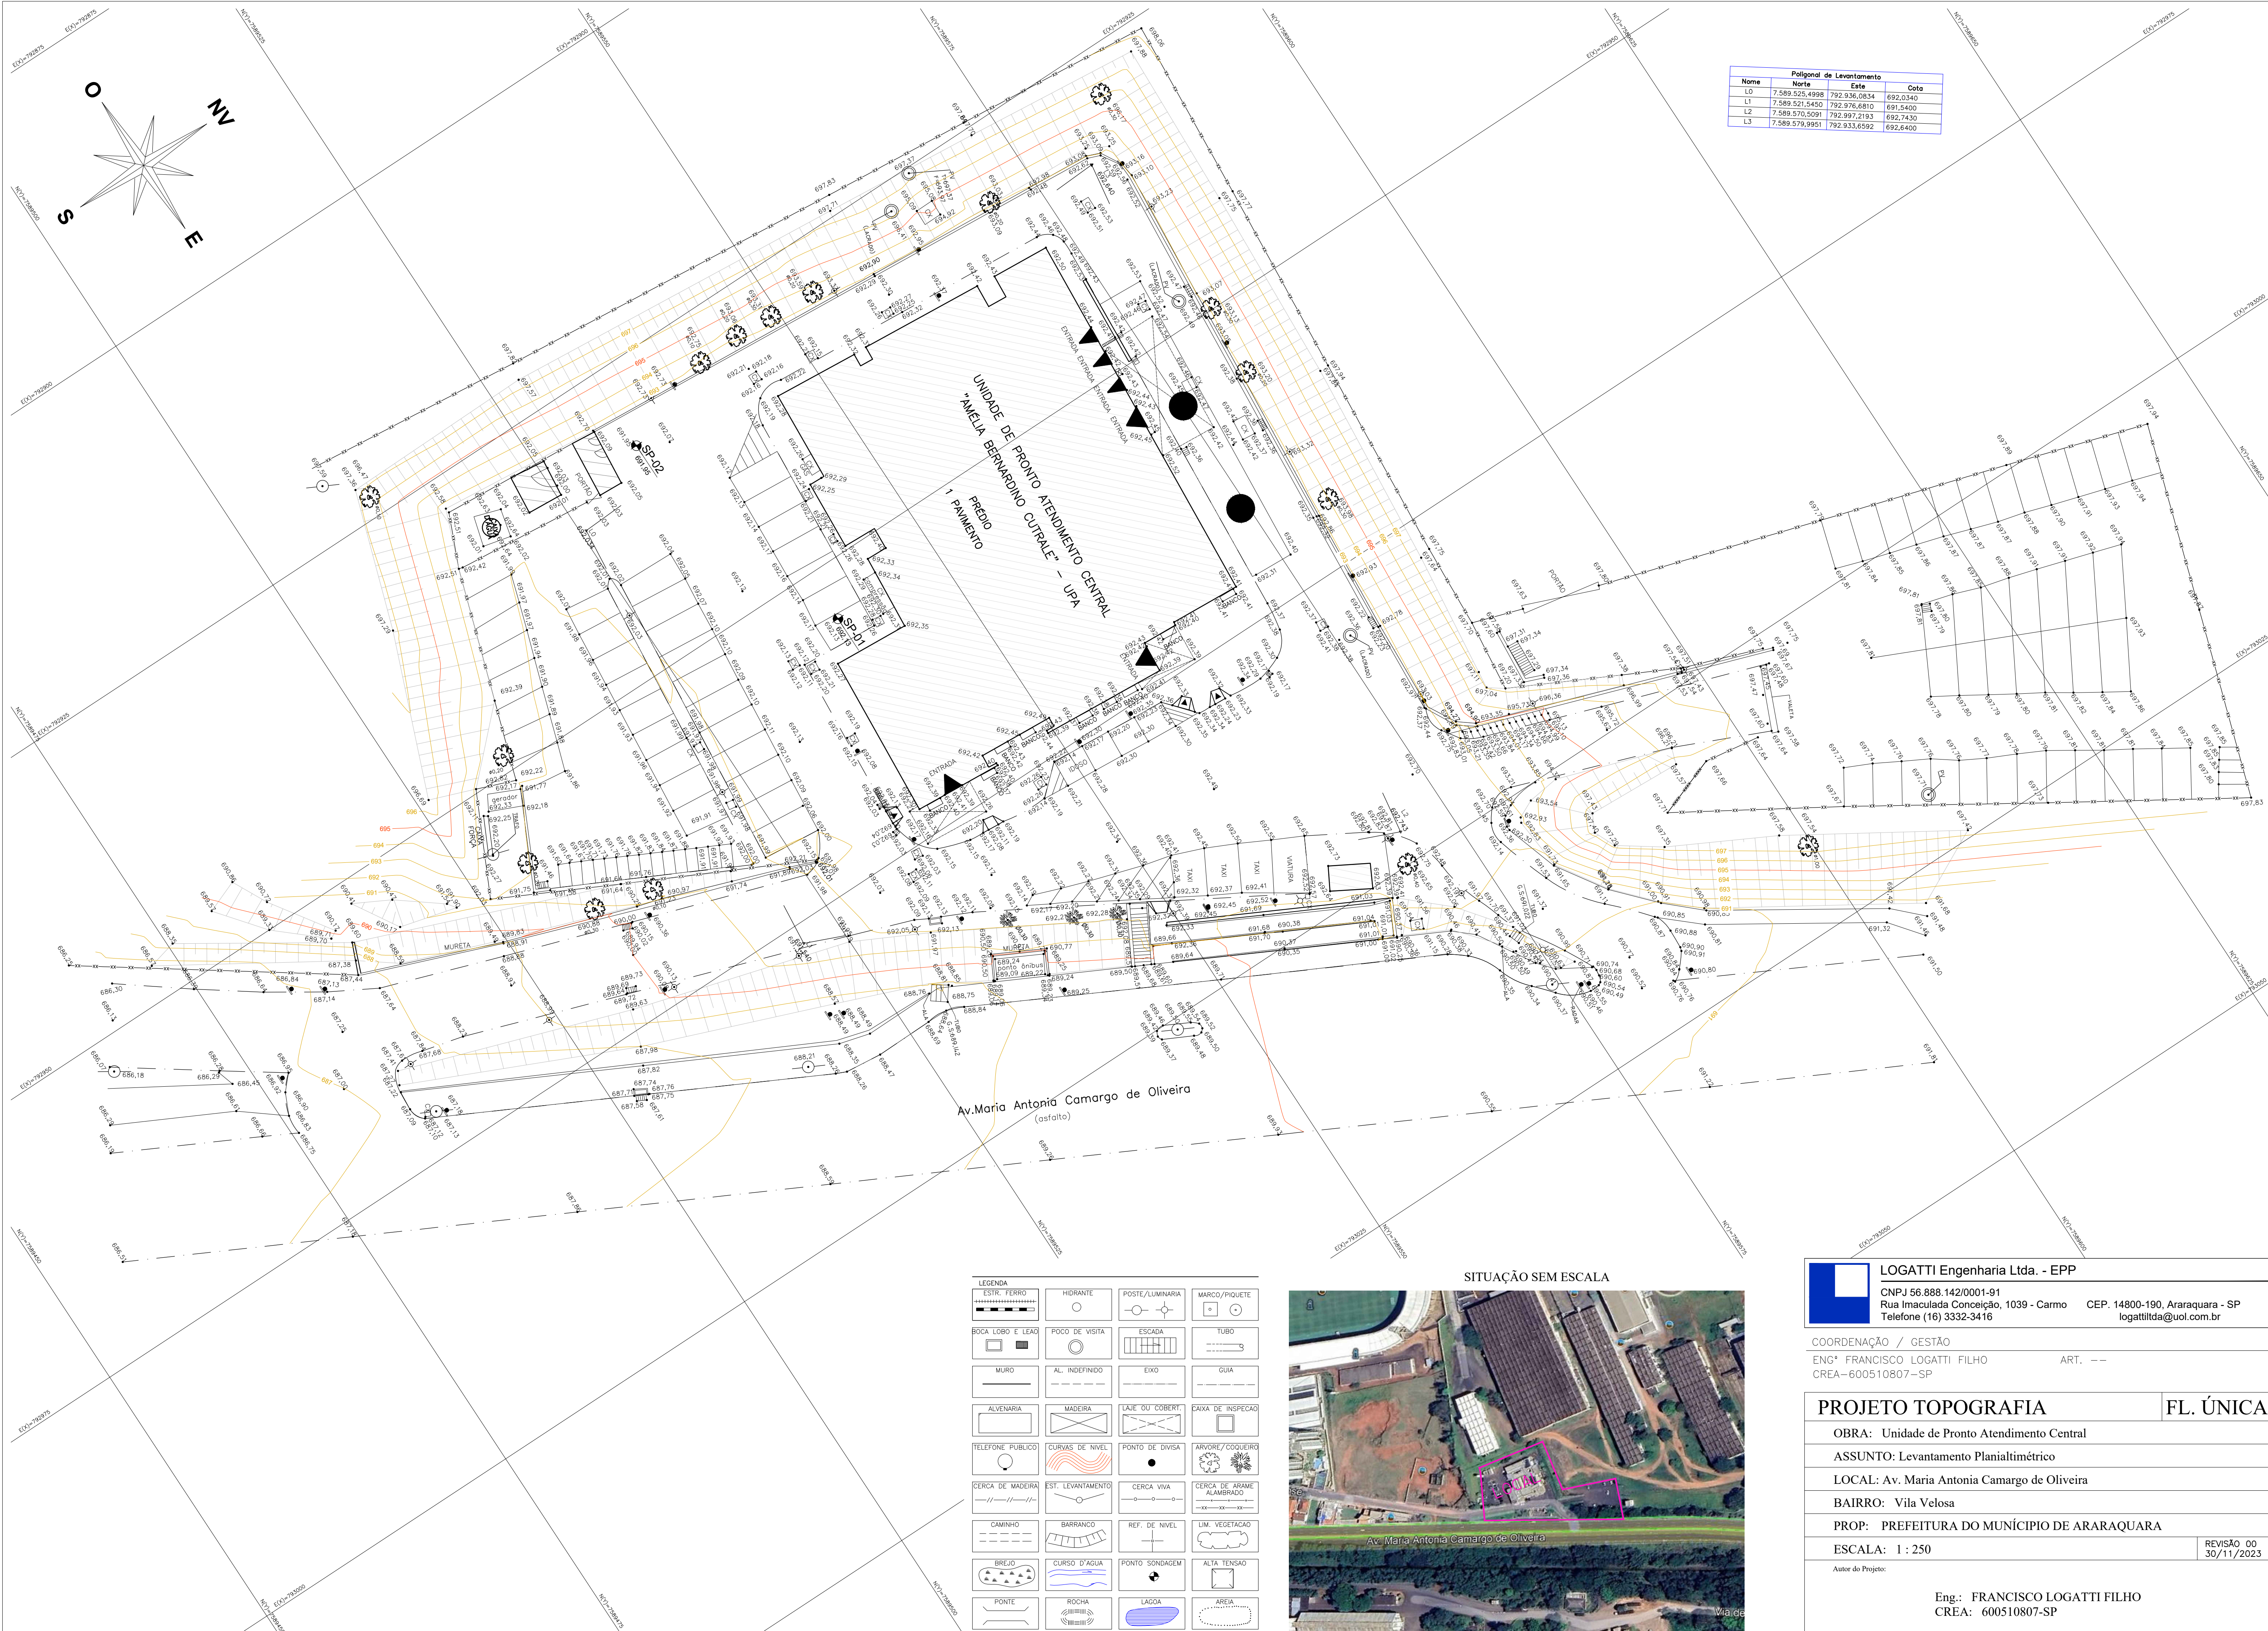

Poligonal de Levantamento			
Nome	Este	Norte	Cota
L0	7.589.525,4998	792.936,0834	692,0340
L1	7.589.521,5450	792.976,6810	691,5400
L2	7.589.570,5091	792.997,2193	692,7430
L3	7.589.579,9901	792.933,6592	692,6400

LEGENDA			
ESTR. FERRO	HIDRANTE	POSTE/LUMINARIA	MARCO/PIQUETE
BOCA LOBO E LEAO	POCO DE VISITA	ESCALADA	TUBO
MURO	AL. INDEFINIDO	EIXO	GUIA
ALVENARIA	MADREIRA	LAJE OU COBERT.	CAIXA DE INSPECAO
TELEFONE PUBLICO	CURVAS DE NIVEL	PONTO DE DIVISA	ARVORE/COQUEIRO
CERCA DE MADEIRA	EST. LEVANTAMENTO	CERCA VIVA	CERCA DE ARAME ALAMBRADO
CAMINHO	BARRANCO	REF. DE NIVEL	LIM. VEGETACAO
BREJO	CURSO D'AGUA	PONTO SONDAGEM	ALTA TENSAO
PONTE	ROCHA	LAGOA	AREA

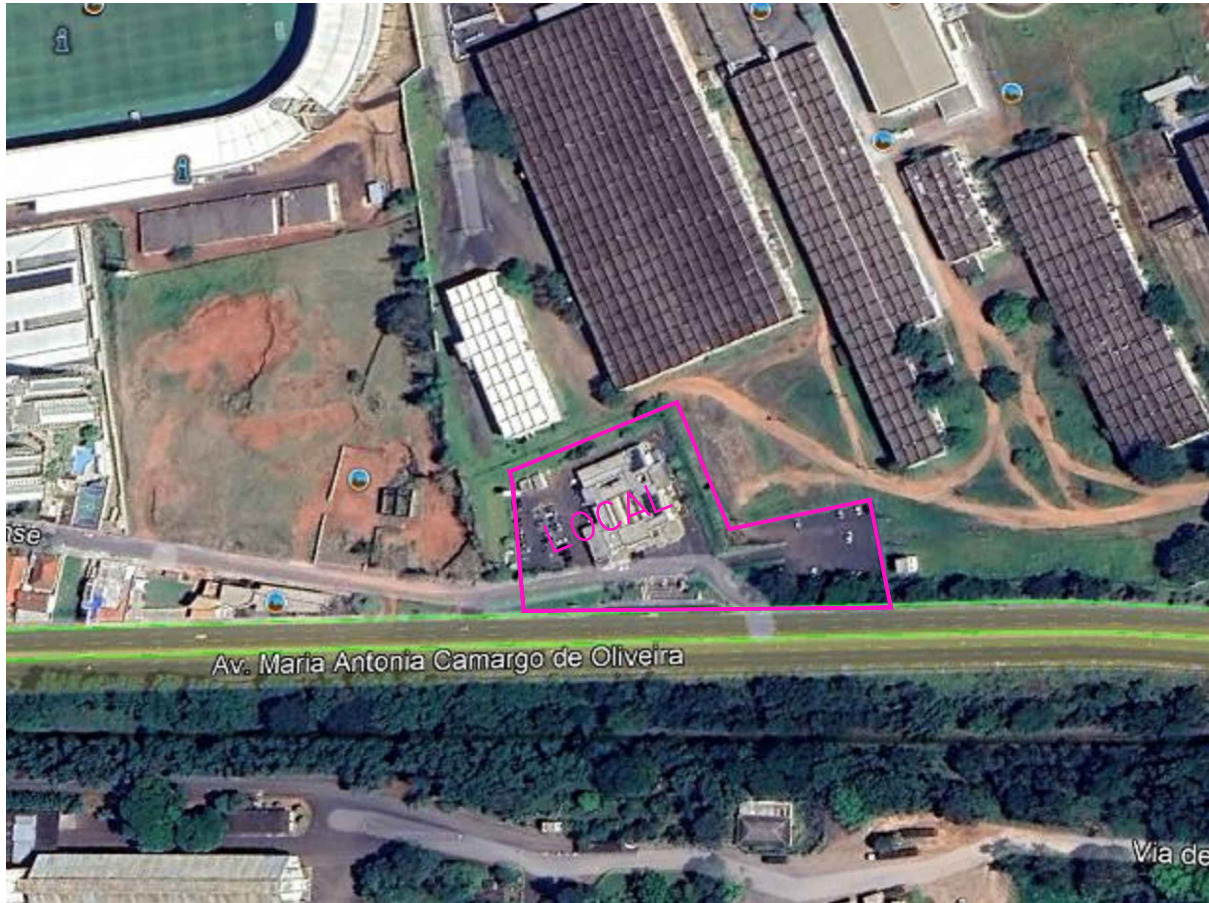

LOGATTI Engenharia Ltda. - EPP
CNPJ 56.888.142/0001-91
Rua Imaculada Conceição, 1039 - Carmo
Telefone (16) 3332-3416

CEP. 14800-190, Araraquara - SP
logattiltda@uol.com.br

COORDENAÇÃO / GESTÃO
ENGº FRANCISCO LOGATTI FILHO
CREA-600510807-SP

ART. --

PROJETO TOPOGRAFIA		FL. ÚNICA
OBRA: Unidade de Pronto Atendimento Central		
ASSUNTO: Levantamento Planialtimétrico		
LOCAL: Av. Maria Antonia Camargo de Oliveira		
BAIRRO: Vila Velosa		
PROP: PREFEITURA DO MUNÍCIPIO DE ARARAQUARA		
ESCALA: 1 : 250		REVISÃO 00 30/11/2023
Autor do Projeto:		
Eng.: FRANCISCO LOGATTI FILHO CREA: 600510807-SP		